



KØBENHAVN KOMMUNES PLANER FOR FREMTIDENS STRANDVÆNGET 2012

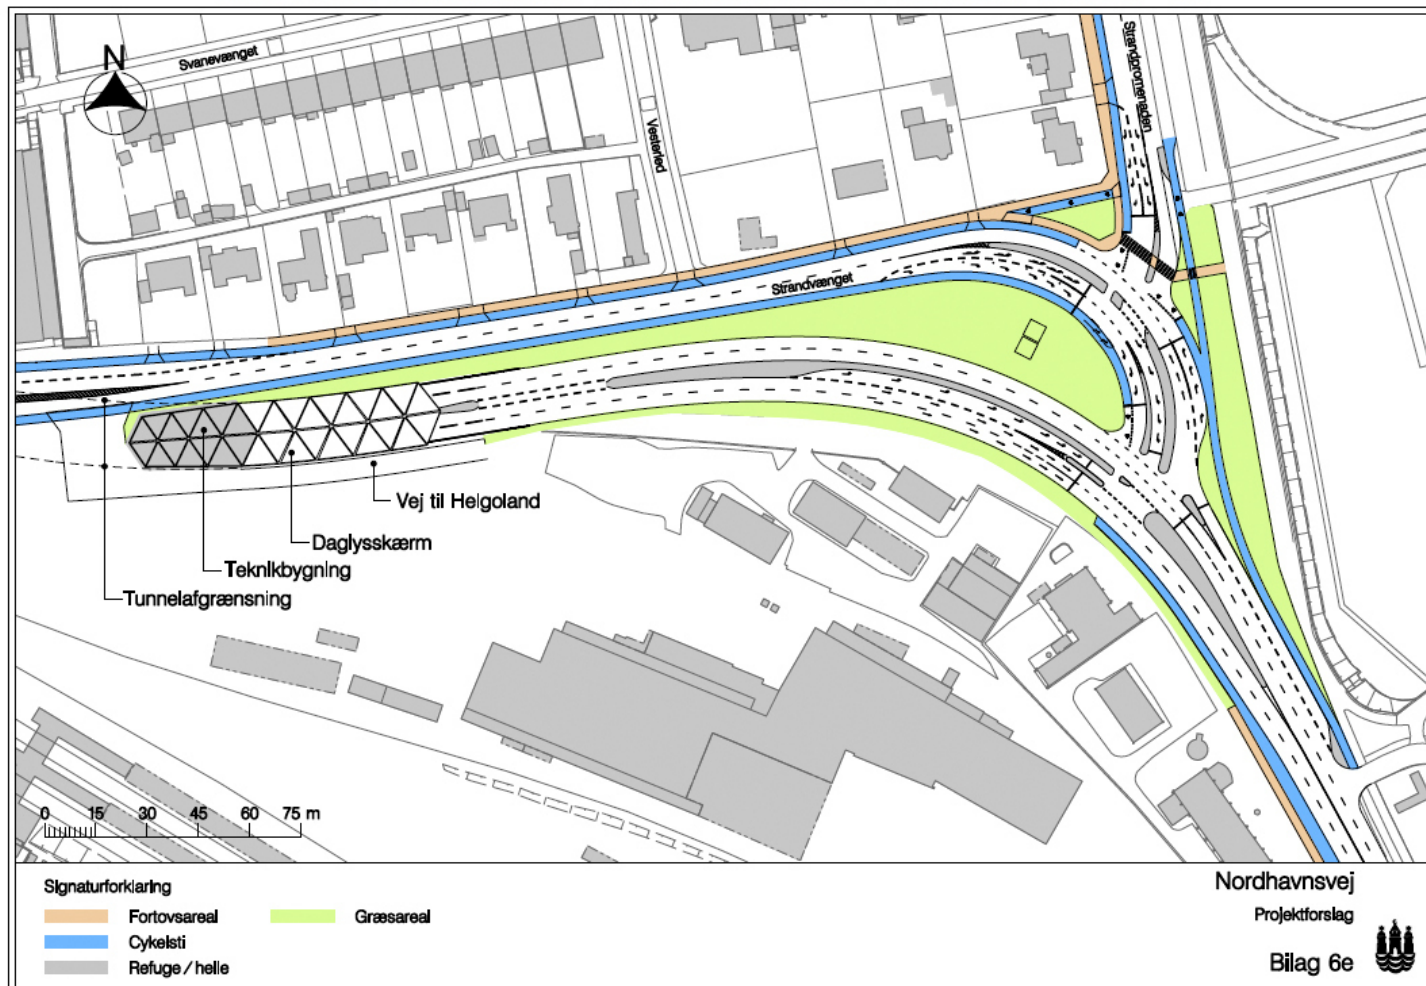

BEBOERS SKITSEFORSLAG TIL BEVARELSE AF EN STEMNING I FREMTIDENS STRANDVÆNGET / FIE JOHANSEN

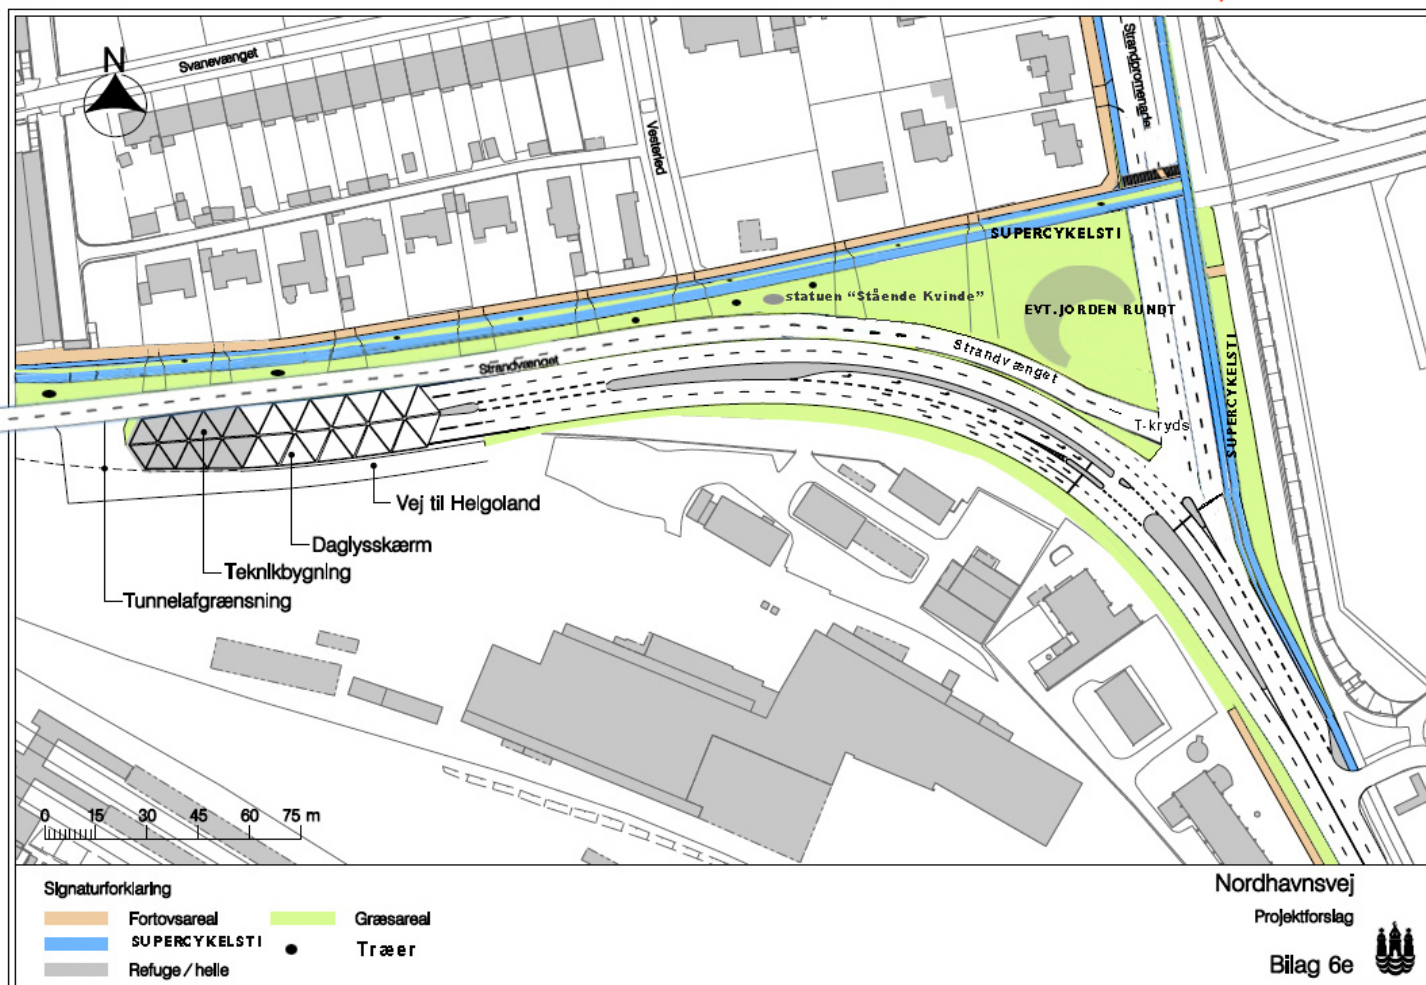

Strandvænget 1.jpg





KØBENHAVNS KOMMUNES PLANER FOR FREMTIDENS STRANDVÆNGET 2012



SKITSEFORSLAG TIL BEVARELSE AF EN STEMNING I FREMTIDENS STRANDVÆNGET, HVOR GRØNNE AREALER ISOLERER BLØDE TRAFIKANTER FRA BILER OG LASTBILER SOM SKAL TIL NORDHAVNSVEJ/FIE JOHANSEN

Strandvænget habitat.jpg