

Ejerlauget vedrørende  
Rækkehusbebyggelsen  
ved Solvænget.

Til ejerlaugets medlemmer.

24. april 1987

MHH/id

Vedr.: Stillevejsprojektet

Ejerlaugets bestyrelse har den 23. april haft besøg af ingeniør Henning Larsen, der behandler vores projekt i Vejkontoret, og gennemgået såvel Solvænget som Østerled for at aftale den endelige placering og udformning af de hastighedsdæmpende foranstaltninger.

Placeringen af foranstaltningerne fremgår af vedlagte Bilag 2, revideret 87.04.23, og fremgår desuden markeret med hvid maling på vejenes asfaltbelægning. På asfaltbelægningen er "bumpenes" hjørner markeret, placeringen af de af myndighederne krævede steler ("overskårne telefonpæle") med refleksbånd samt af træer.

Der er kun forudsat etableret en grav med træ ved de foranstaltninger, der på henholdsvis Solvænget og Østerled først mødes ved indkørsel fra Strandvejen. Ved de 4 øvrige foranstaltninger er det valgt at unklade et træ, dels af sparehensyn, dels for at bedre cyklisternes passage af foranstaltningerne. Den endelige placering af "30-km"-skiltene vil blive aftalt med politiet.

Vejkontoret har oplyst, at kommunens endelige godkendelse af vort ønske om at etablere stilleveje er "undervejs" og skulle være fremme i denne måned. Ansøgning om gravetilladelse kan vi fremsende nu, hvor projektet er gennemgået med Vejkontoret, og gravetilladelse vil kunne forventes i slutningen af maj. Samtidig vil der blive indhentet priser for udførelsen fra 2 entreprenørfirmaer. Når entreprenøren er valgt - og gravetilladelsen foreligger - vil etableringen kunne påbegyndes, forhåbentlig i juni måned.

Vi kan samtidig fortælle, at Allan Andersen og Michael Hjerl Hansen, sammen med repræsentanter fra vore 2 nabogrundejerforeninger, deltog ved et møde hos Vejkontoret den 7. april for specielt at drøfte mulighederne for at omdanne hele vort kvarter til et stillevejsområde. Vejkontoret var yderst positive herfor og så helst hele området som ét stort stillevejsområde. Strandpromenadekvarterets grundejerlaug vil derfor snarest søge Vesterled, og vejene øst for Vesterled, omdannet til stilleveje. Tidligst i 1988 vil det dog, på grund af myndighedsbehandlingen, være muligt at opstille hastighedsdæmpende foranstaltninger på disse veje. Derimod vil der kunne etableres stillevej på Svanevænget, når Svanevængets grundejerlaug har besluttet sig for en udformning og fået denne godkendt, dvs. formodentlig i løbet af den kommende sommer.

Som nævnt forventes foranstaltningerne på Solvænget og Østerled udført i juni, hvorfor eventuelle bemærkninger til den udformning, der fremgår af det fremsendte materiale - og markeringerne på vejene - må være bestyrelsen i hænde senest den 15. maj 1987.

Med venlig hilsen

Allan Andersen  
Soldalen 7

Mette Kringelbach  
Solvænget 6


Michael Hjerl Hansen  
Østerled 16

*Michael Hjerl  
Hansen*

STRANDVEJEN



VESTERLED

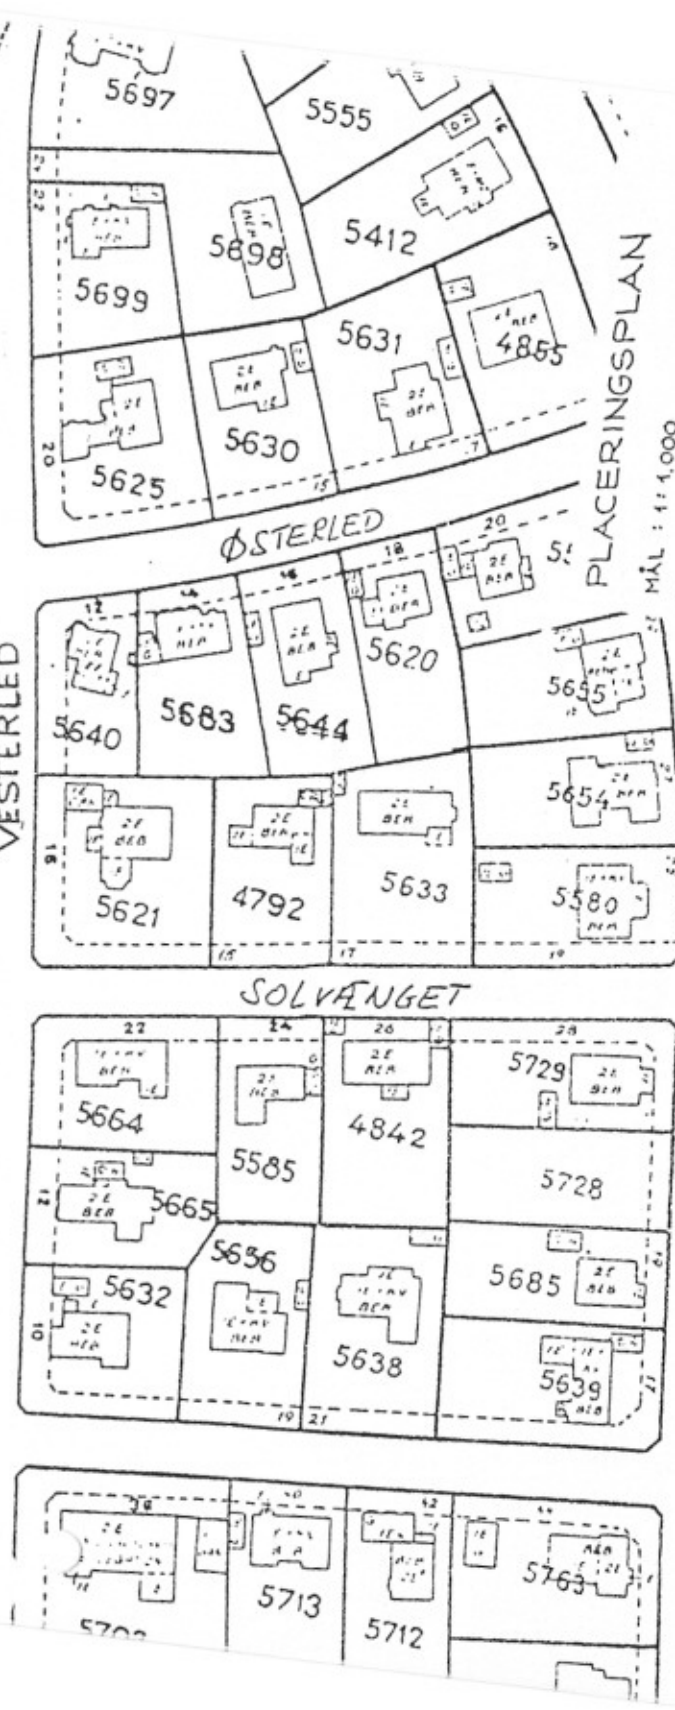

PLACERINGSPLAN

MÅL : 1:1.000

DATE: 86.04.16

REV: 87.04.23

HASTIGHEDSDÆMPENDE FORANSTALTNING I/F. BILAG 3

SKILT

BILAG 2