


Matrikel 5494, København

Matrikel 5

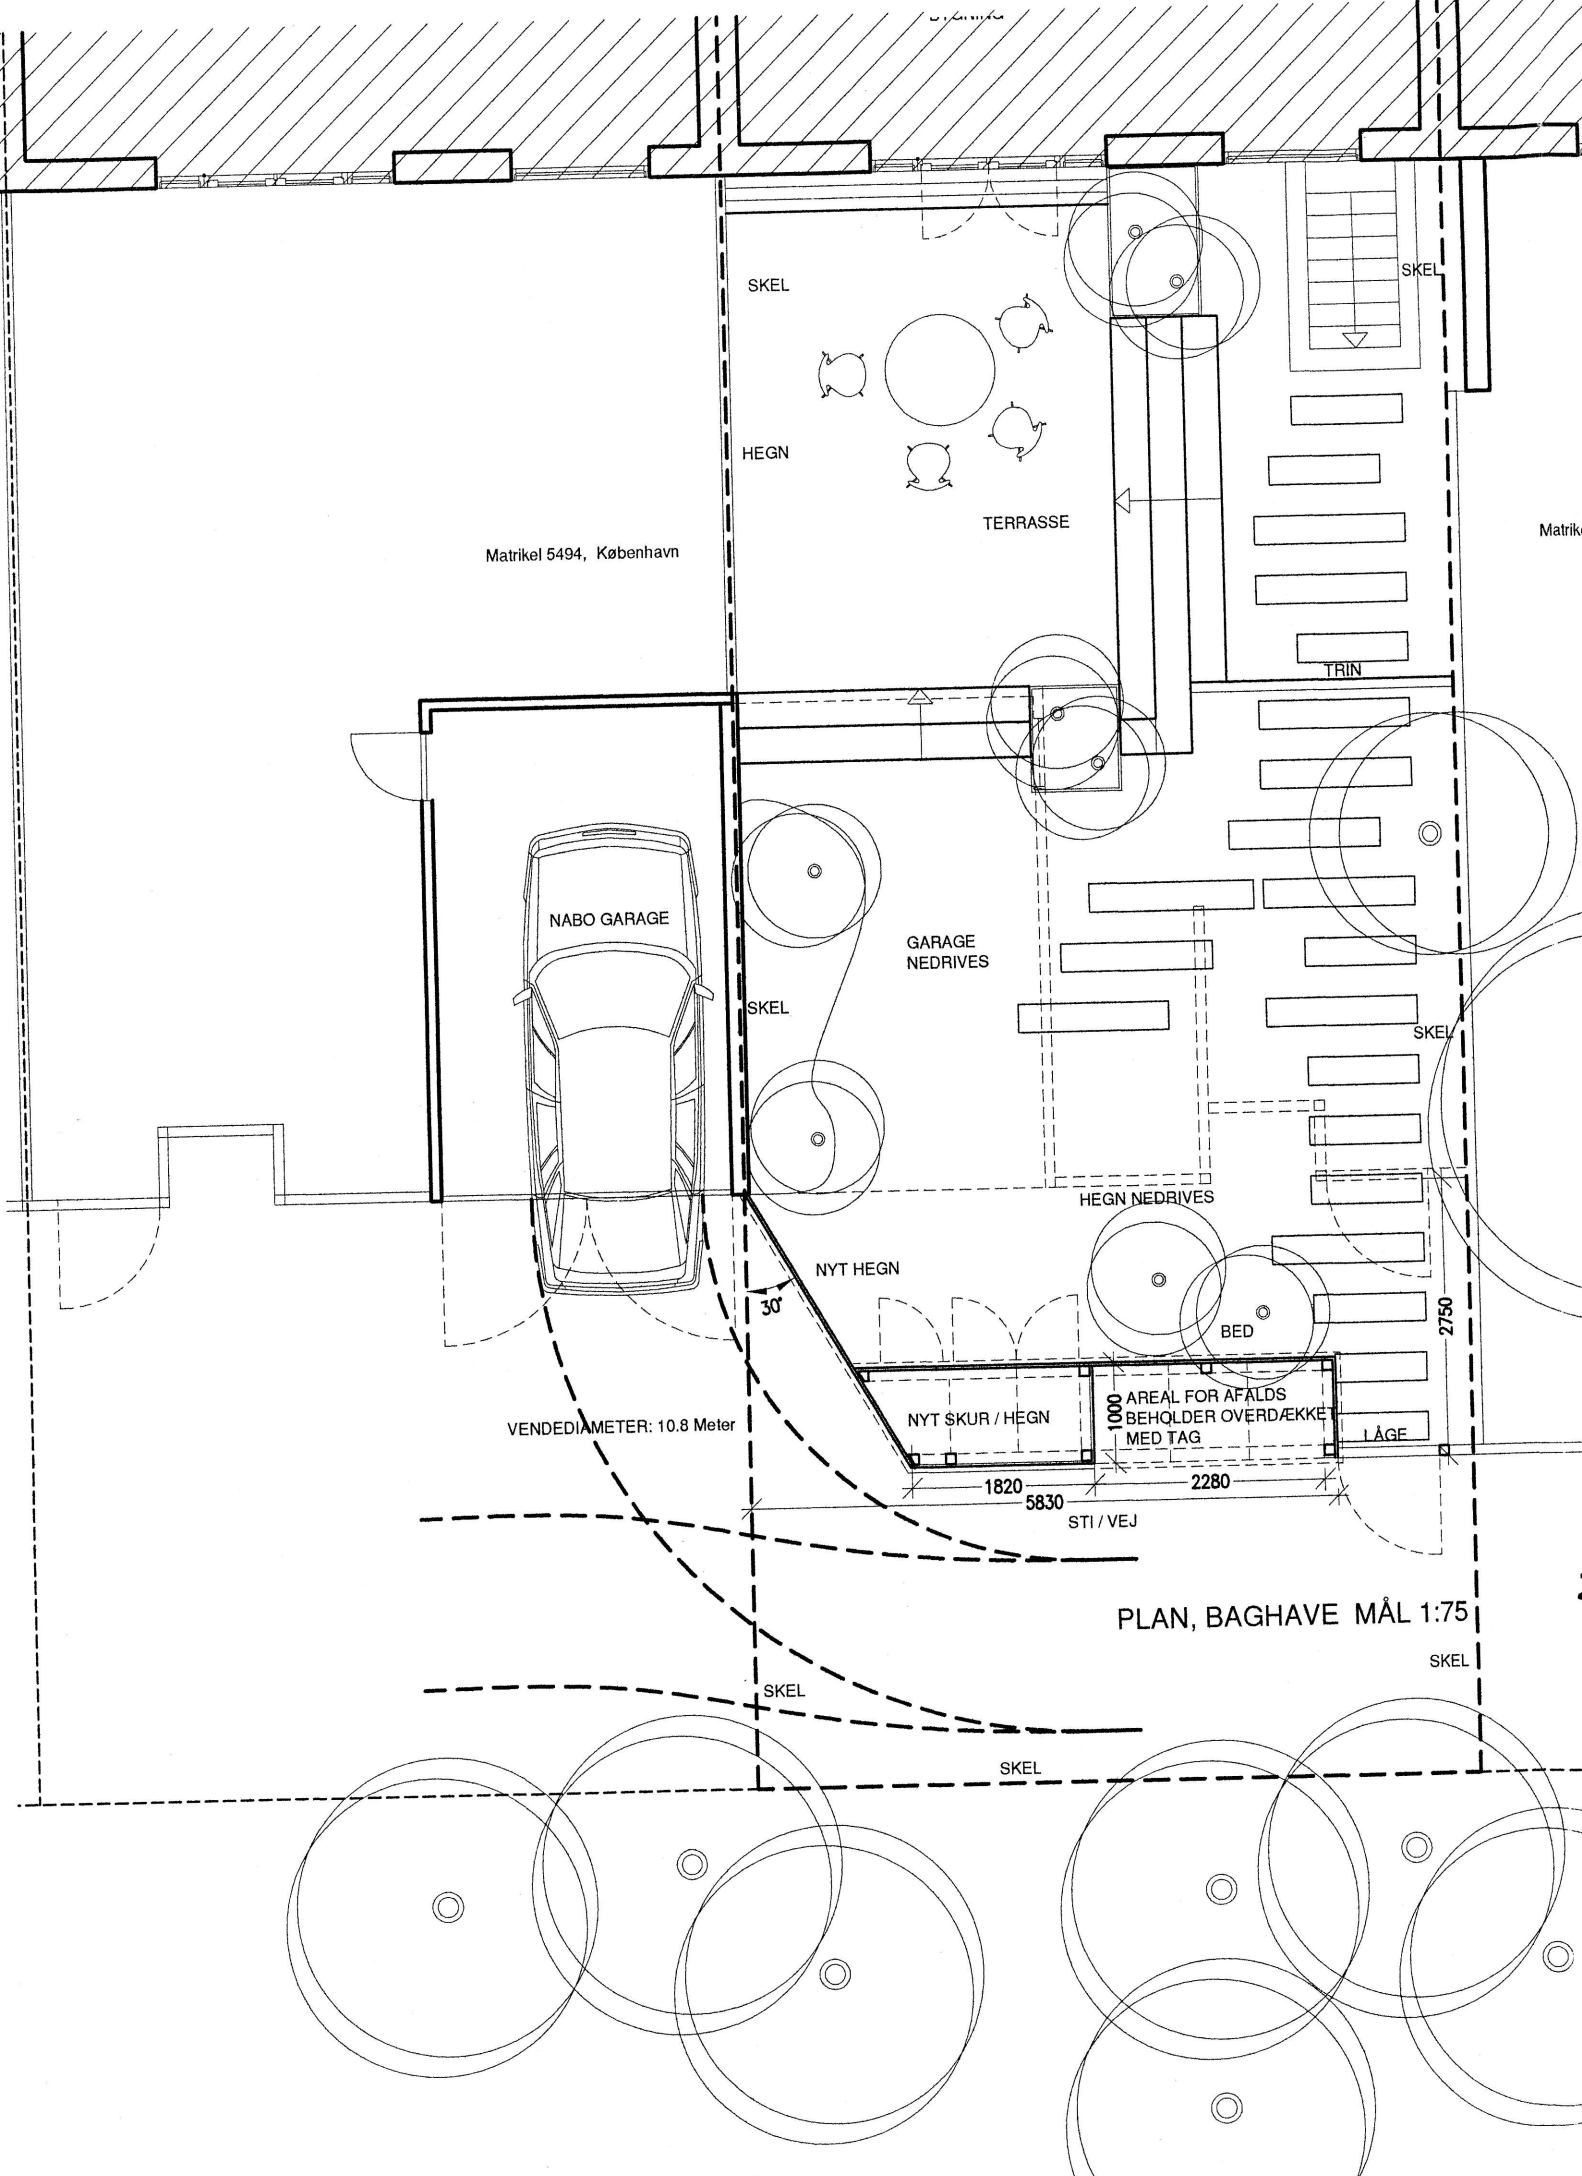

PLAN, BAGHAVE MÅL 1:75

N